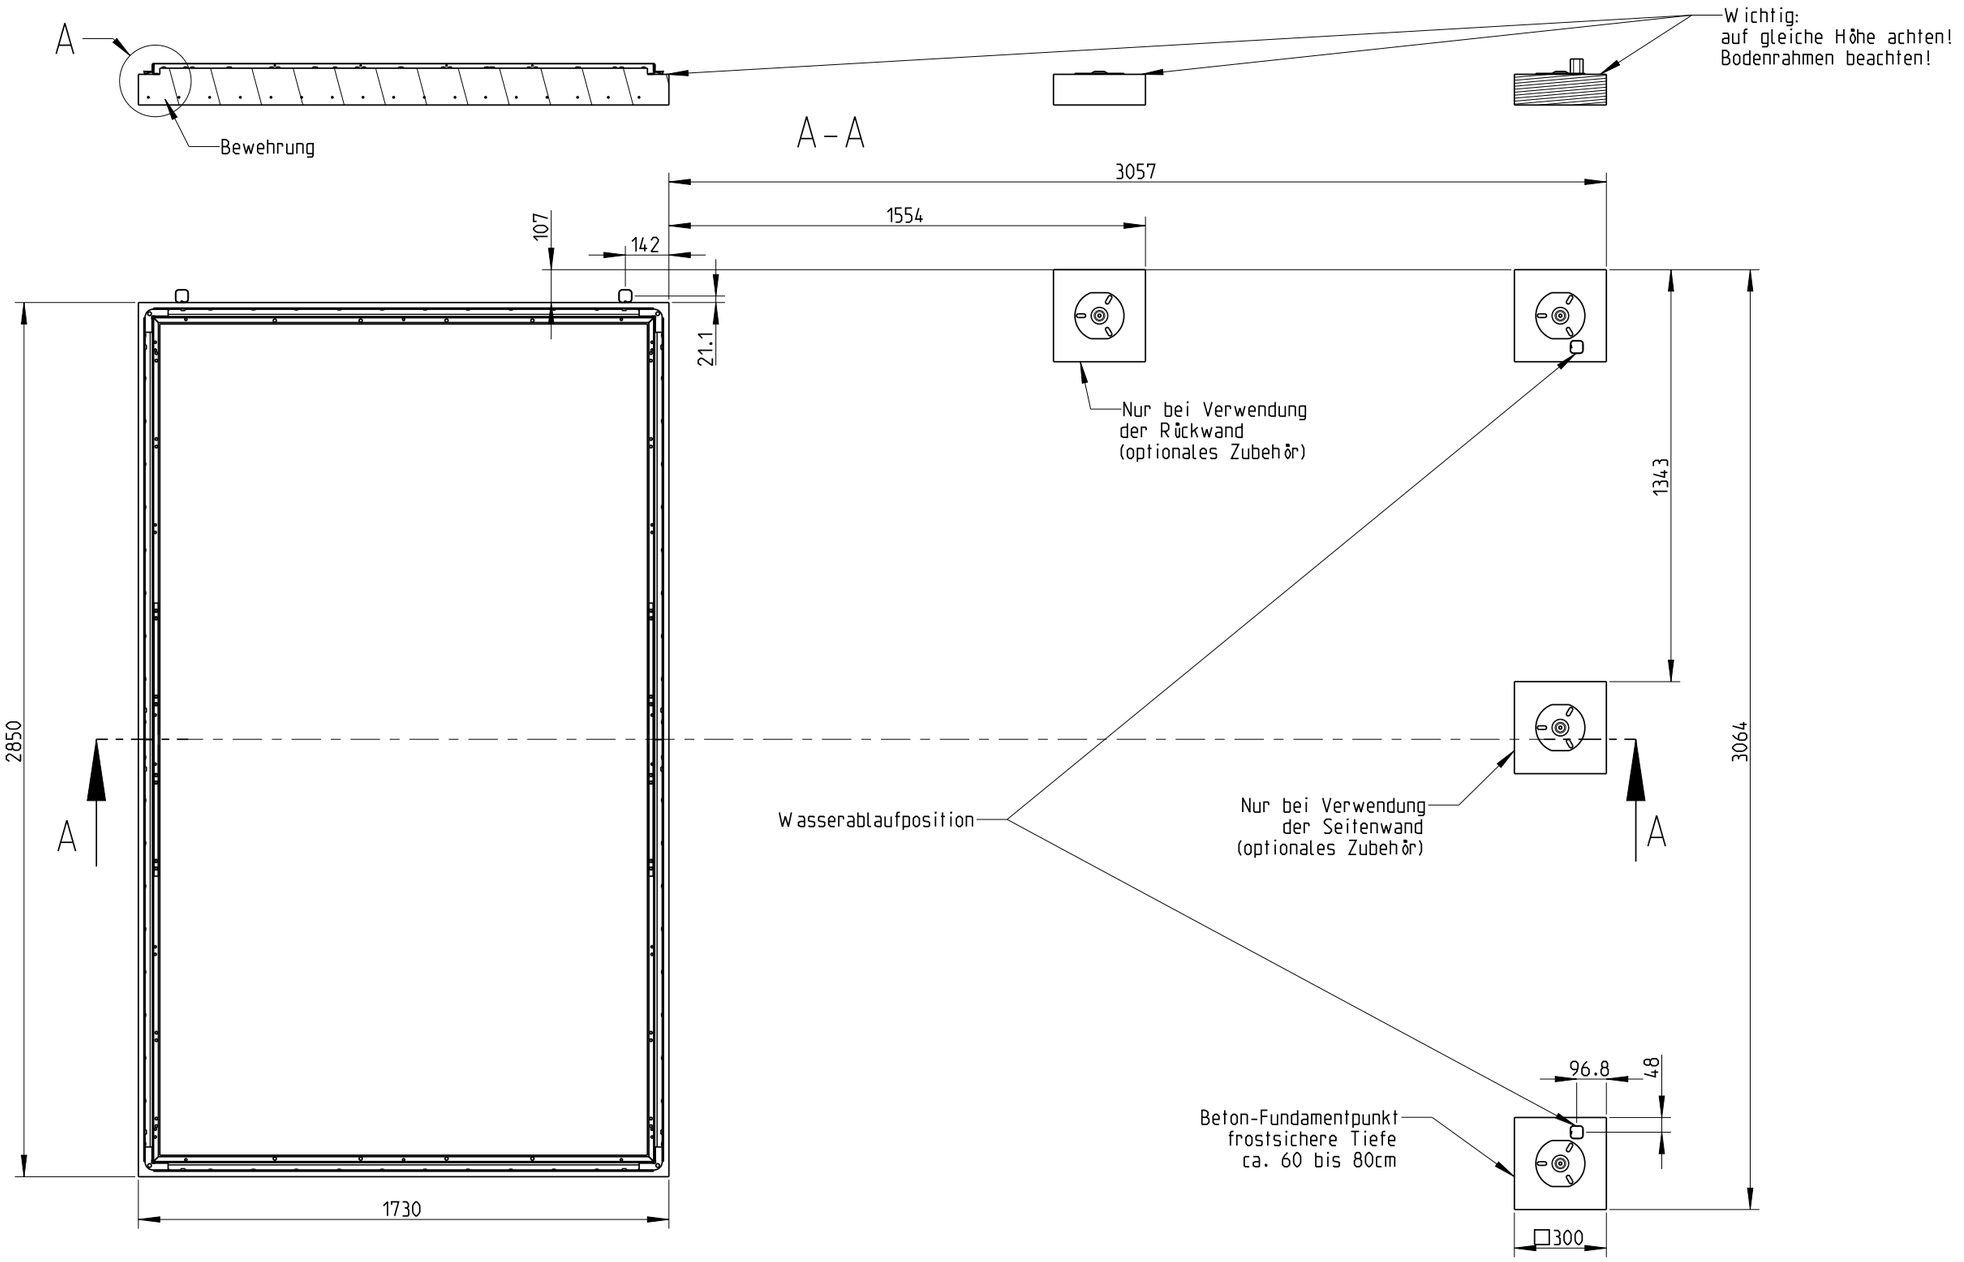

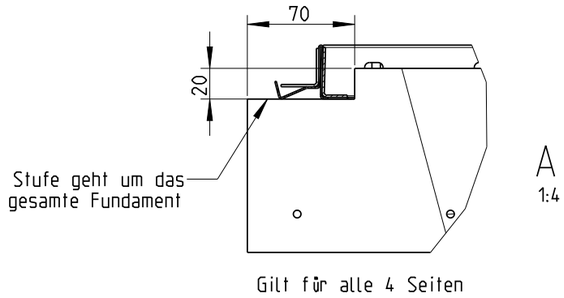

Dateiname des Zeichnungsobjektes: BETONFUNDAMENT_GHN_3A_SD					Dateityp: ASSEM	Dateiname der Zeichnung: BETONFUNDAMENT_GHN_3A_SD
				Allgemeintol. DIN ISO 2768-m	Kanten DIN ISO 13715	Maßstab 1:20 / Gew.: 4855.202kg
						Werkstoff: / Halbzeug: -
					Datum / Name	Benennung: GH Neo mit Seitendach Betonfundament 3A
				Bear.	21.03.2022 / Rauoecker	
				Gepr.		
				Norm	· / ·	
				Druck:	22.03.22 / A3	
-	-	-	-	biohort		Zeichnungsnummer: / Blatt 1 / 1 Bl.
Zust.	Änderung	Datum	Name	Speicherpfad:		