


Wichtig:
auf gleiche Höhe achten!
Bodenrahmen beachten!

Beton-Fundamentpunkt
frostsichere Tiefe
ca. 60 bis 80cm

Beton-Fundamentpunkt
frostsichere Tiefe
ca. 60 bis 80cm

Gilt für alle 4 Seiten

Dateiname des Zeichnungsobjektes: BETONFUNDAMENT_H4_SEITENDACH				Dateityp: ASSEM		Dateiname der Zeichnung: BETONFUNDAMENT_H4_SEITENDACH	
				Allgemeintol. DIN ISO 2768-m		Kanten DIN ISO 13715	
				Datum		Maßstab 1:20	
				Name		Gew.:	
				Bear. 20.11.2018		Werkstoff:	
				Gepr.		Halbzeug: -	
				Norm		Benennung:	
				Druck: 26.04.22		GHH mit Seitendach Fundamentplan H4	
				A3			
				 Speicherpfad:		Zeichnungsnummer:	
Zust.						Änderung	

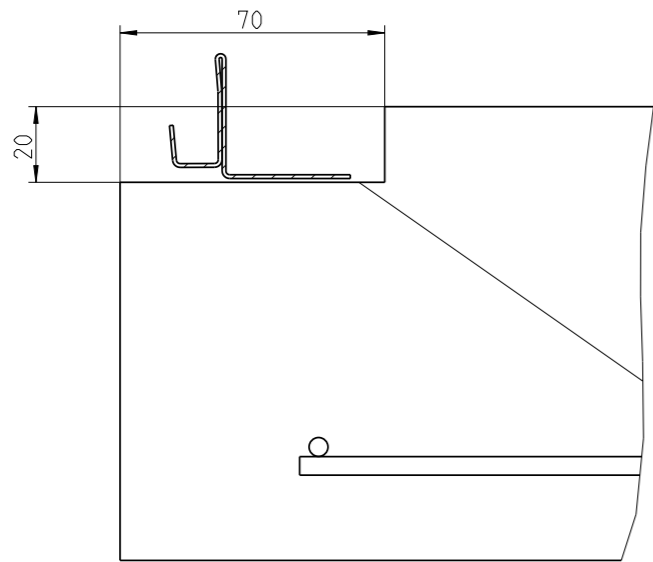

A
1:2