


Betonfundament frostsichere Tiefe ca. 60 bis 80cm

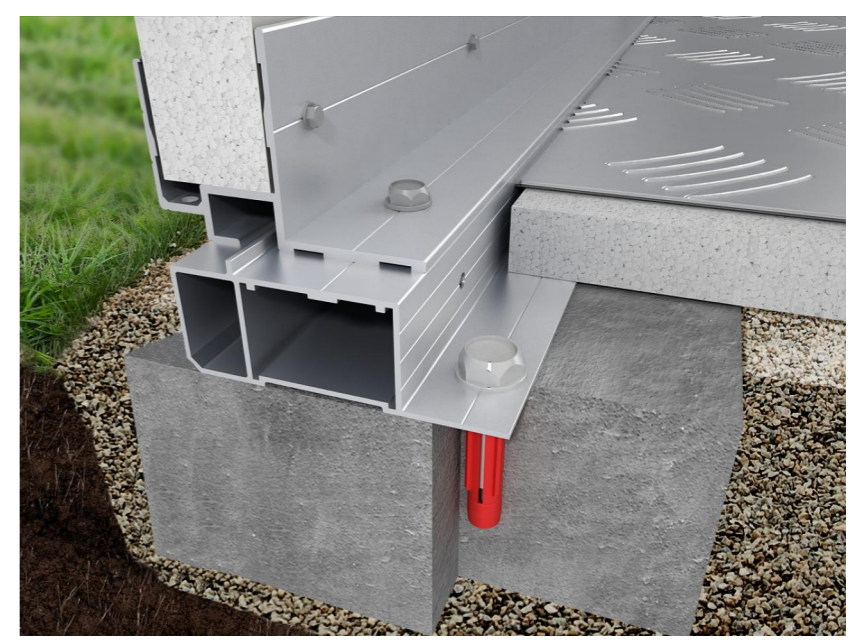

Größe	Breite	Länge
3x2	2040	3040
3x3	3040	3040
3x4	4040	3040
3x5	5040	3040
3x6	6040	3040
4x2	2040	4040
4x4	4040	4040
4x5	5040	4040
4x6	6040	4040

Maße in mm

Dateiname des Zeichnungsobjektes: STREIFENFUNDAMENT				Dateityp: ASSEM	Dateiname der Zeichnung: STREIFENFUNDAMENT	
			Allgemeintol. DIN ISO 2768-m-S	Kanten DIN ISO 13715	Maßstab 1:20	Gew.:
				Datum	Name	Benennung: CasaNova Streifenfundament
				Bear. 13.08.2020	Reiter	
				Gepr.		
				Norm		
				Druck:13.08.2020	A3	Zeichnungsnummer: Blatt 1 1 Bl.
Zust.	Änderung	Datum	Nam. (Urspr.)	(Ers.f.):	(Ers.d.):	

BIOHORT