
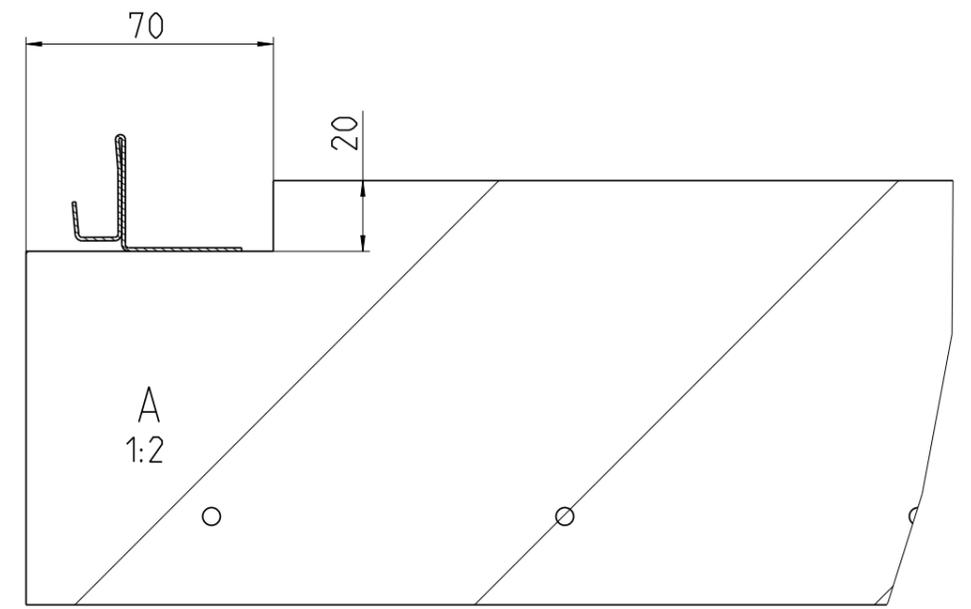


Optional:
Wasserablauf auch rechts möglich

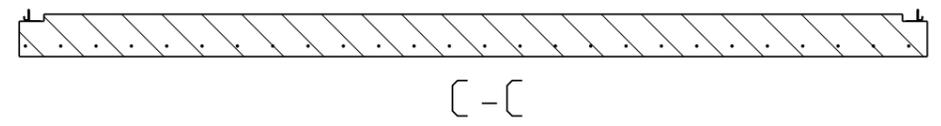

Gilt für alle 4 Seiten

Dateiname des Zeichnungsobjektes: BETONFUNDAMENT_GESAMT_HS				Dateityp: ASSEM	Dateiname der Zeichnung: BETONFUNDAMENT_GESAMT_HS		
				Maßstab 1:20		Gew.:	
				Werkstoff:			
				Halbzeug: -			
				Benennung:		GH HighLine Fundamentplan HS	
				Datum			
				Name			
				A3			
						Zeichnungsnummer: -	
				Speicherpfad:			
Zust.	Änderung	Datum	Name			Blatt 1 1 Bl.	