


1 2 3 4 5 6 7 8

Wichtig:
auf gleiche Höhe achten!
Bodenrahmen berücksichtigen!

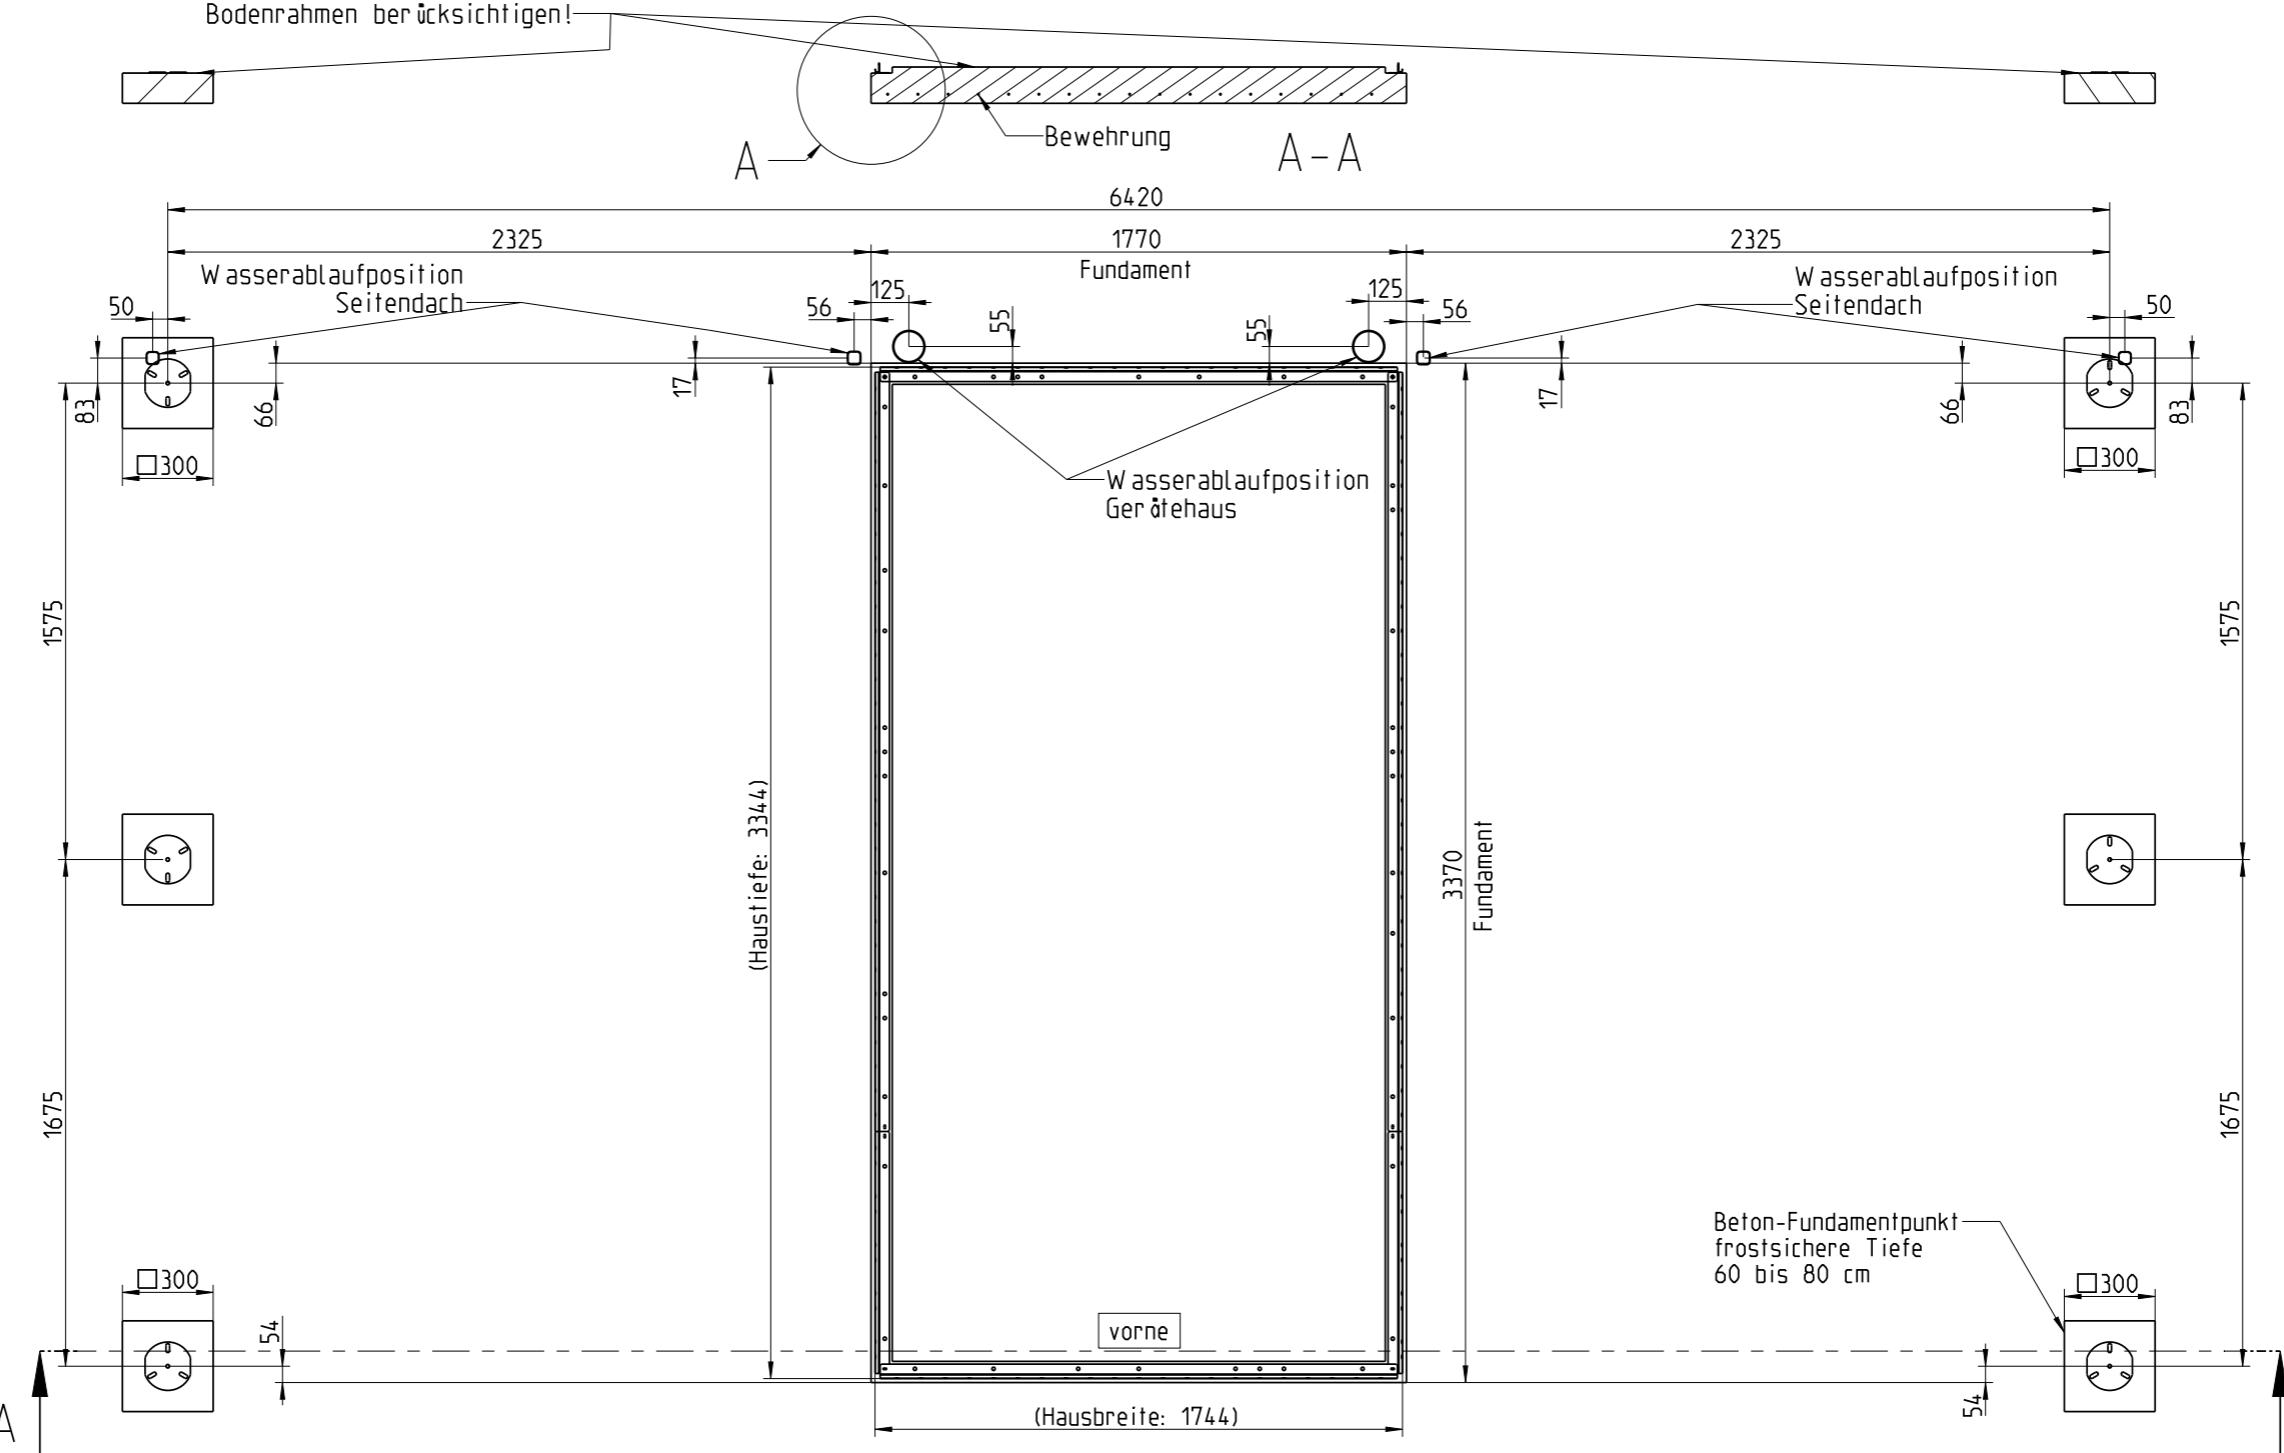

Gilt für alle 4 Seiten

Dateiname des Zeichnungsobjektes: BETONFUNDAMENT_SEITENDACH-A4			Dateityp: ASSEM	Dateiname der Zeichnung: BETONFUNDAMENT_SEITENDACH-A4
			Maßstab 1:25	Gew.:
			Bear. 06.11.2025 SchusterT	
			Gepr.	
			Norm	
			Druck: 07.11.25 A3	
				Benennung: AvantGarde Seitendach A4 Betonfundament
				Zeichnungsnummer:
				Blatt 1 1 Bl.
Zust.	Änderung	Datum	Name	Speicherpfad:

1 2 3 4