


1 2 3 4 5 6 7 8

A

A

Wichtig:
auf gleiche Höhe achten
Bodenrahmen berücksichtigen

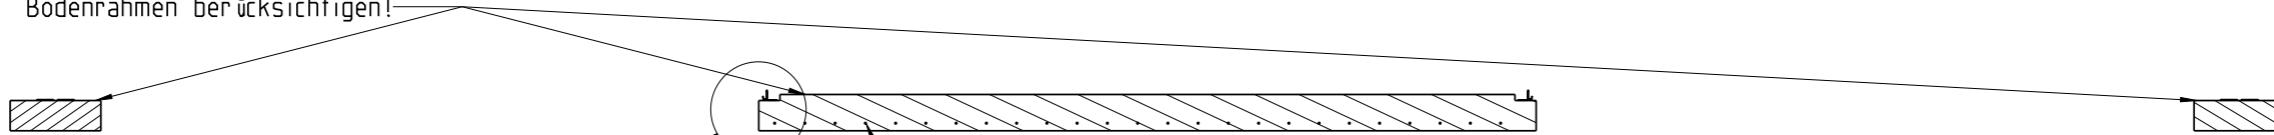

A

Beweheru

A-A

B

B

6

6


1

4

E


F

F

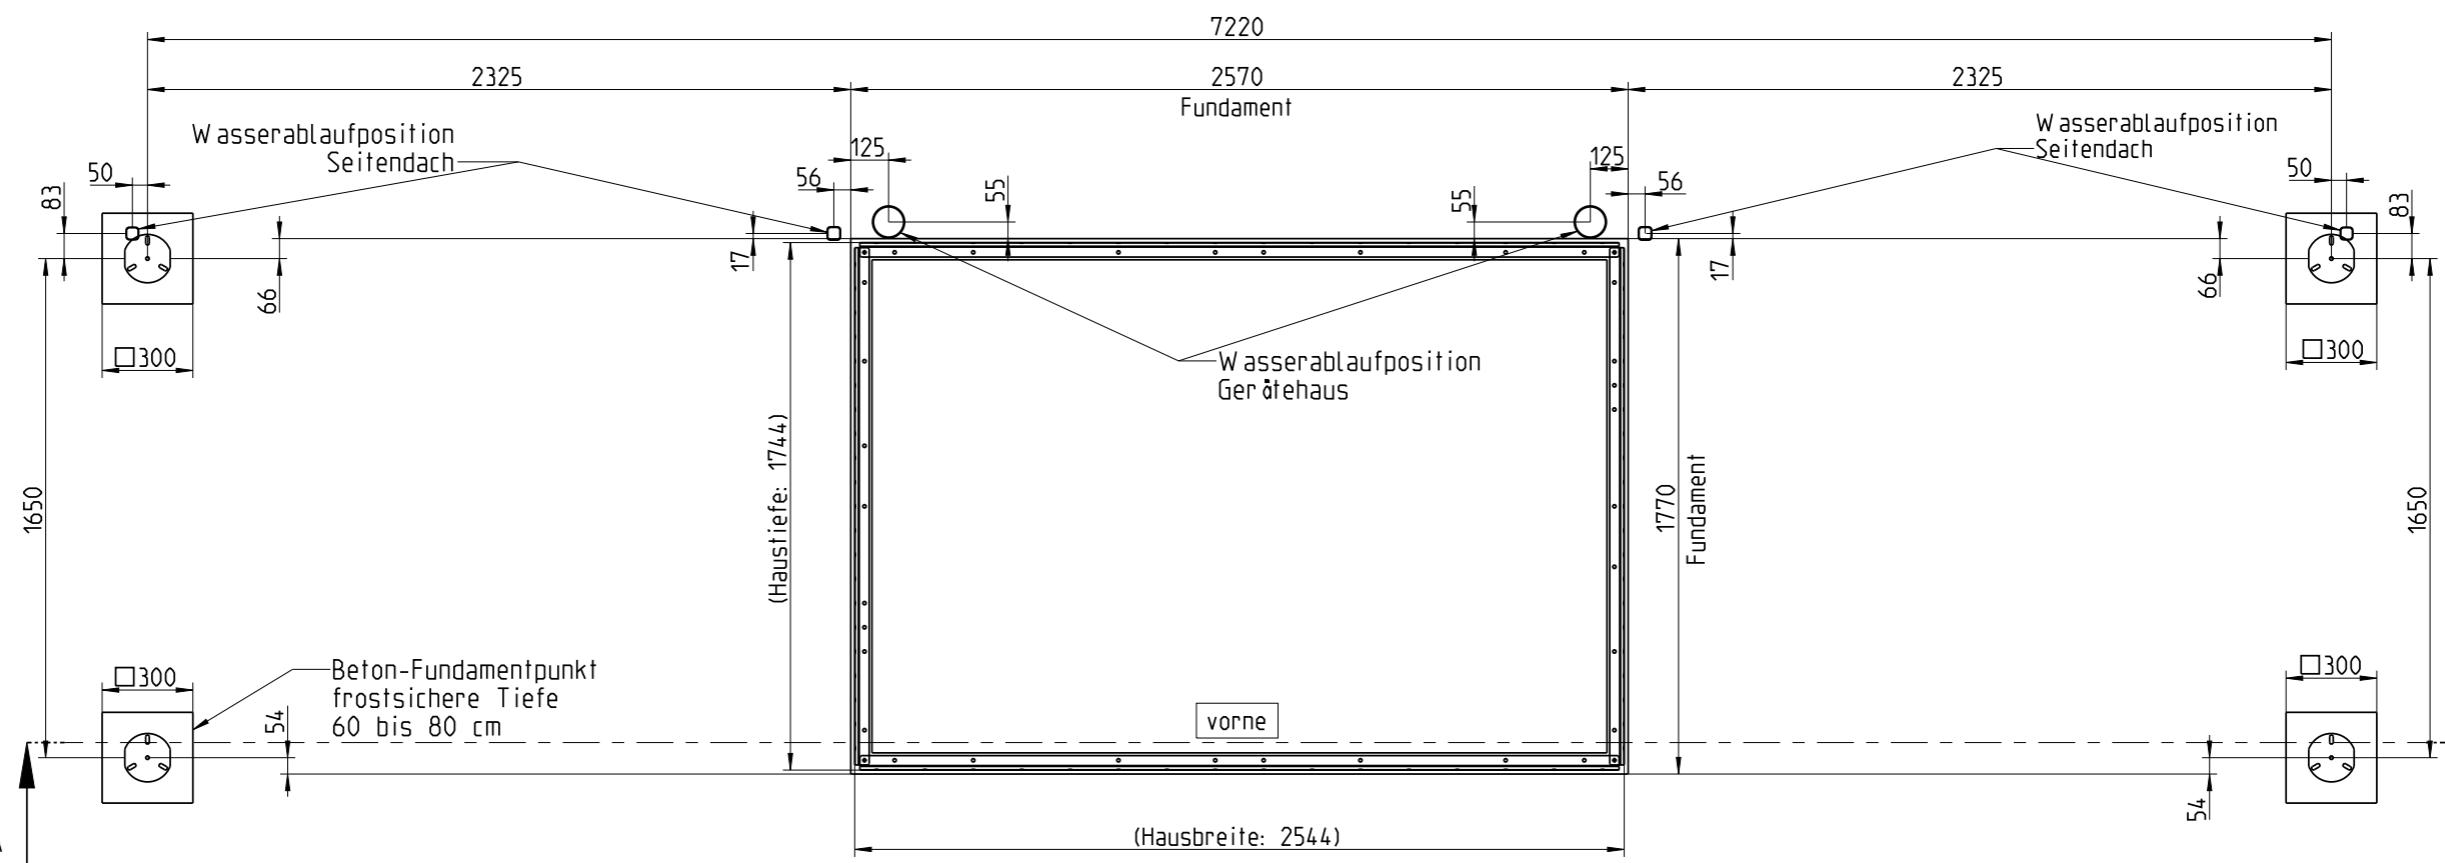

Technical drawing of a U-shaped part A. The width is 70 mm and the height is 20 mm. The drawing includes a 1:4 scale bar and a reference point 'o'.

Gilt für alle 4 Seiten

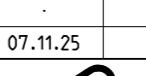Dateiname des Zeichnungsobjektes: BETONFUNDAMENT_SEITENDACH-A5				Dateityp: ASSEM	Dateiname der Zeichnung: BETONFUNDAMENT_SEITENDACH-A5		
					Maßstab 1:25	Gew.:	
				Datum	Name	Benennung: AvantGarde Seitendach A5 Betonfundament	
				Bear.	06.11.2025		
				Gepr.			
				Norm			
				Druck:	07.11.25		
						Zeichnungsnummer:	Blatt 1 1 Bl.
Zust.	Änderung	Datum	Name			Speicherpfad:	