
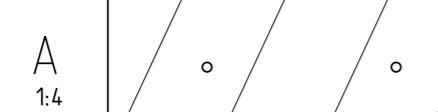
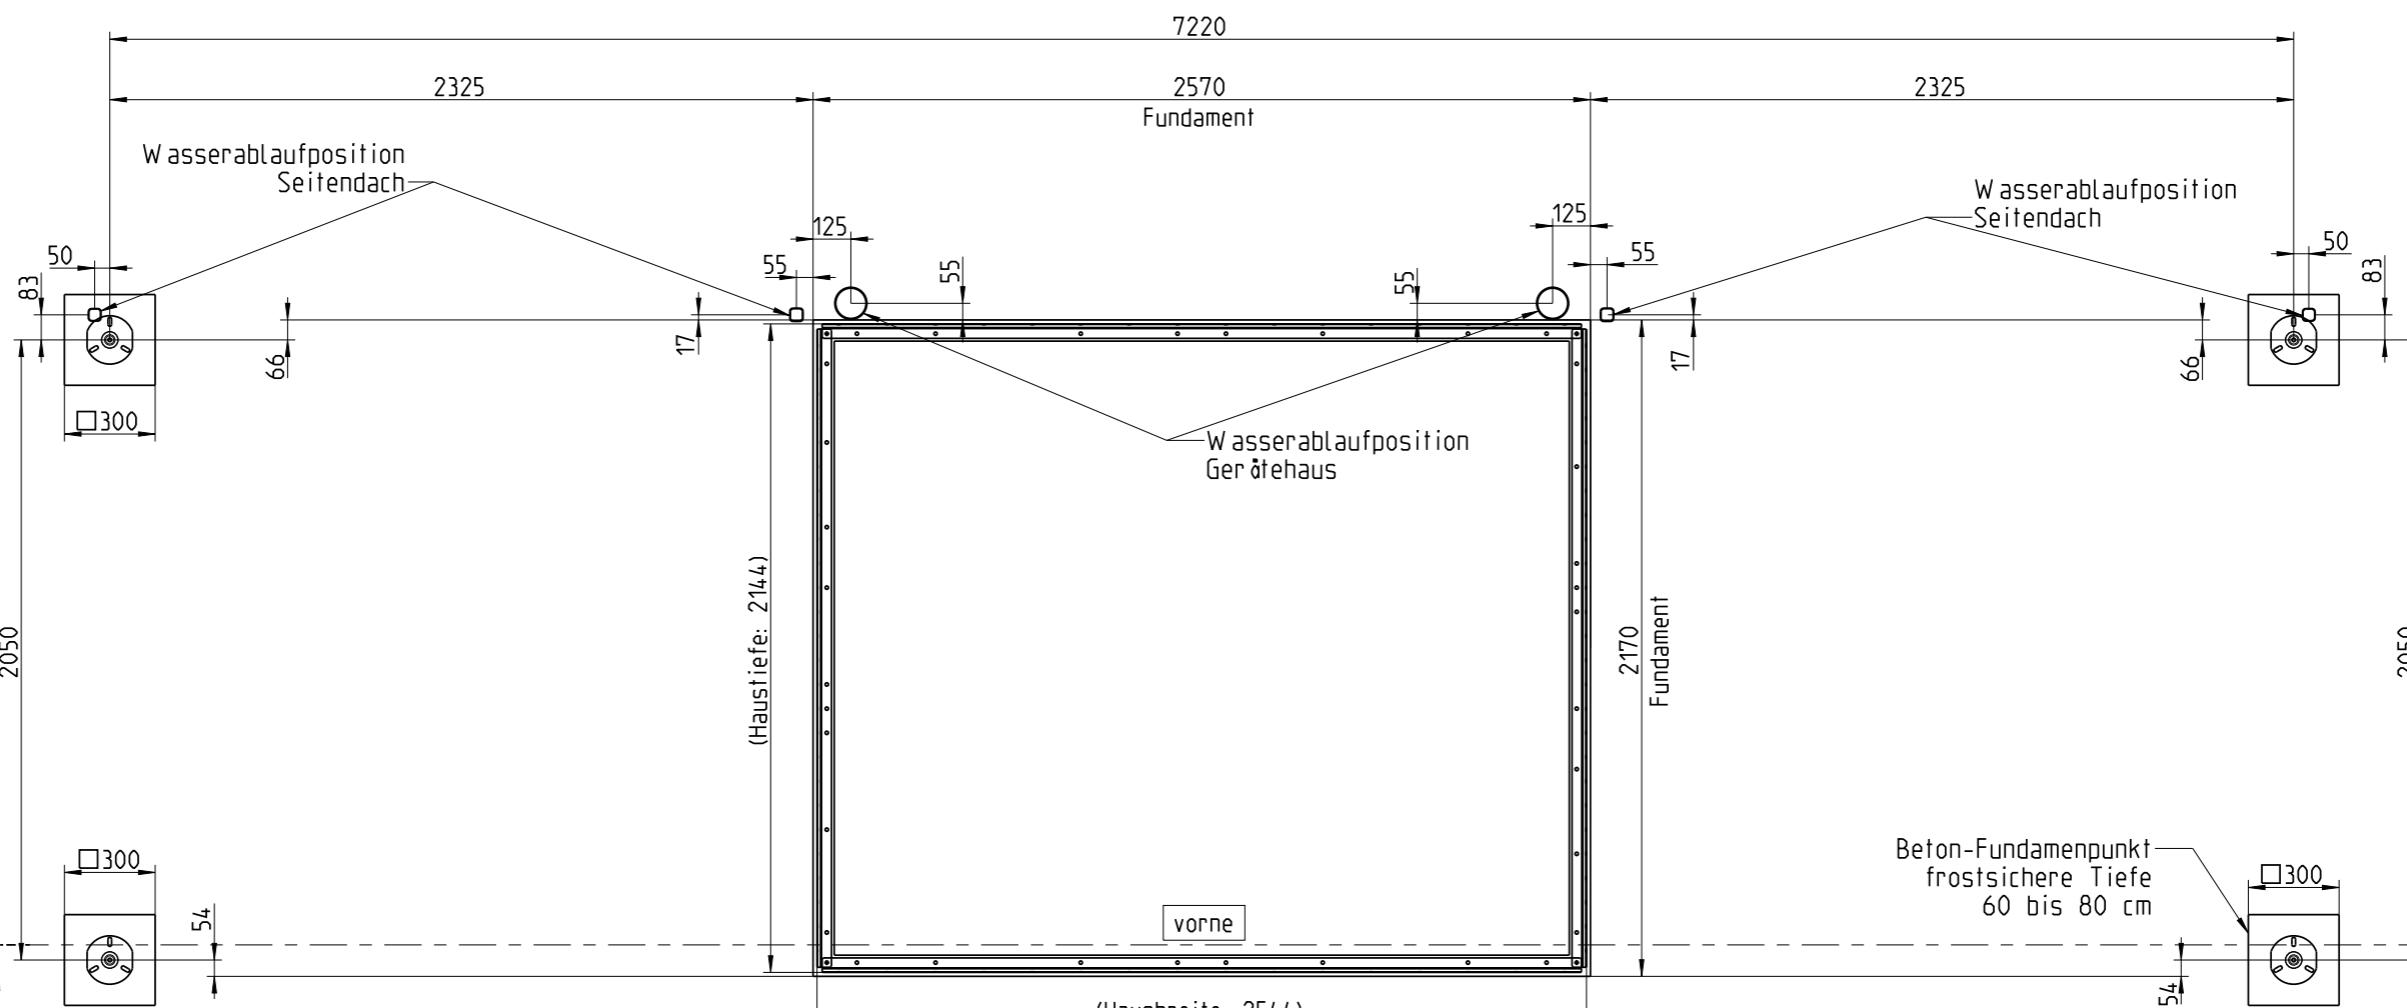


1 2 3 4 5 6 7 8

Wichtig:
auf gleiche Höhe achten!
Bodenrahmen Berücksichtigen!

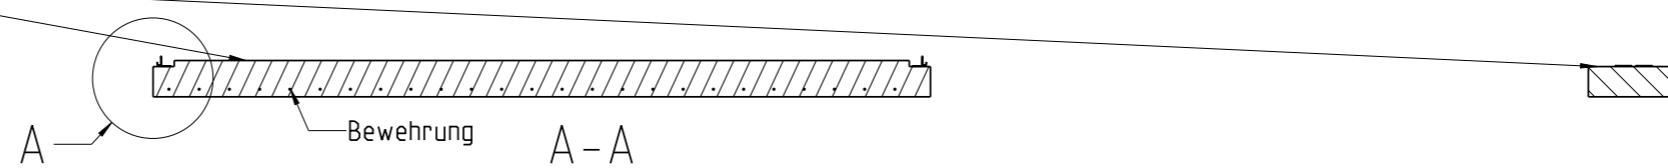

Gilt für alle 4 Seiten

| | | | | | | | | |
|-----------------------------------|------------------------------|-----------|------------|-----------|-------|--------------------------|------------------------------|-------|
| Dateiname des Zeichnungsobjektes: | BETONFUNDAMENT_SEITENDACH-A6 | | | Dateityp: | ASSEM | Dateiname der Zeichnung: | BETONFUNDAMENT_SEITENDACH-A6 | |
| | | | | | | Maßstab: | 1:25 | Gew.: |
| Bear. | 06.11.2025 | SchusterT | Werkstoff: | | | Benennung: | AvantGarde Seitendach A6 | |
| Gepr. | | | Halbzeug: | | | | Betonfundament | |
| Norm | | | | | | | | |
| Druck: | 07.11.25 | A3 | | | | | | |
| Zust. | Änderung | Datum | Name | | | Zeichnungsnummer: | | |
| | | | | | | | Blatt 1 | |
| | | | | | | | 1 Bl. | |
| | | | | | | | | |
| | | | | | | | | |
