



1 2 3 4 5 6 7 8

Wichtig:
auf gleiche Höhe achten!
Bodenrahmen berücksichtigen!

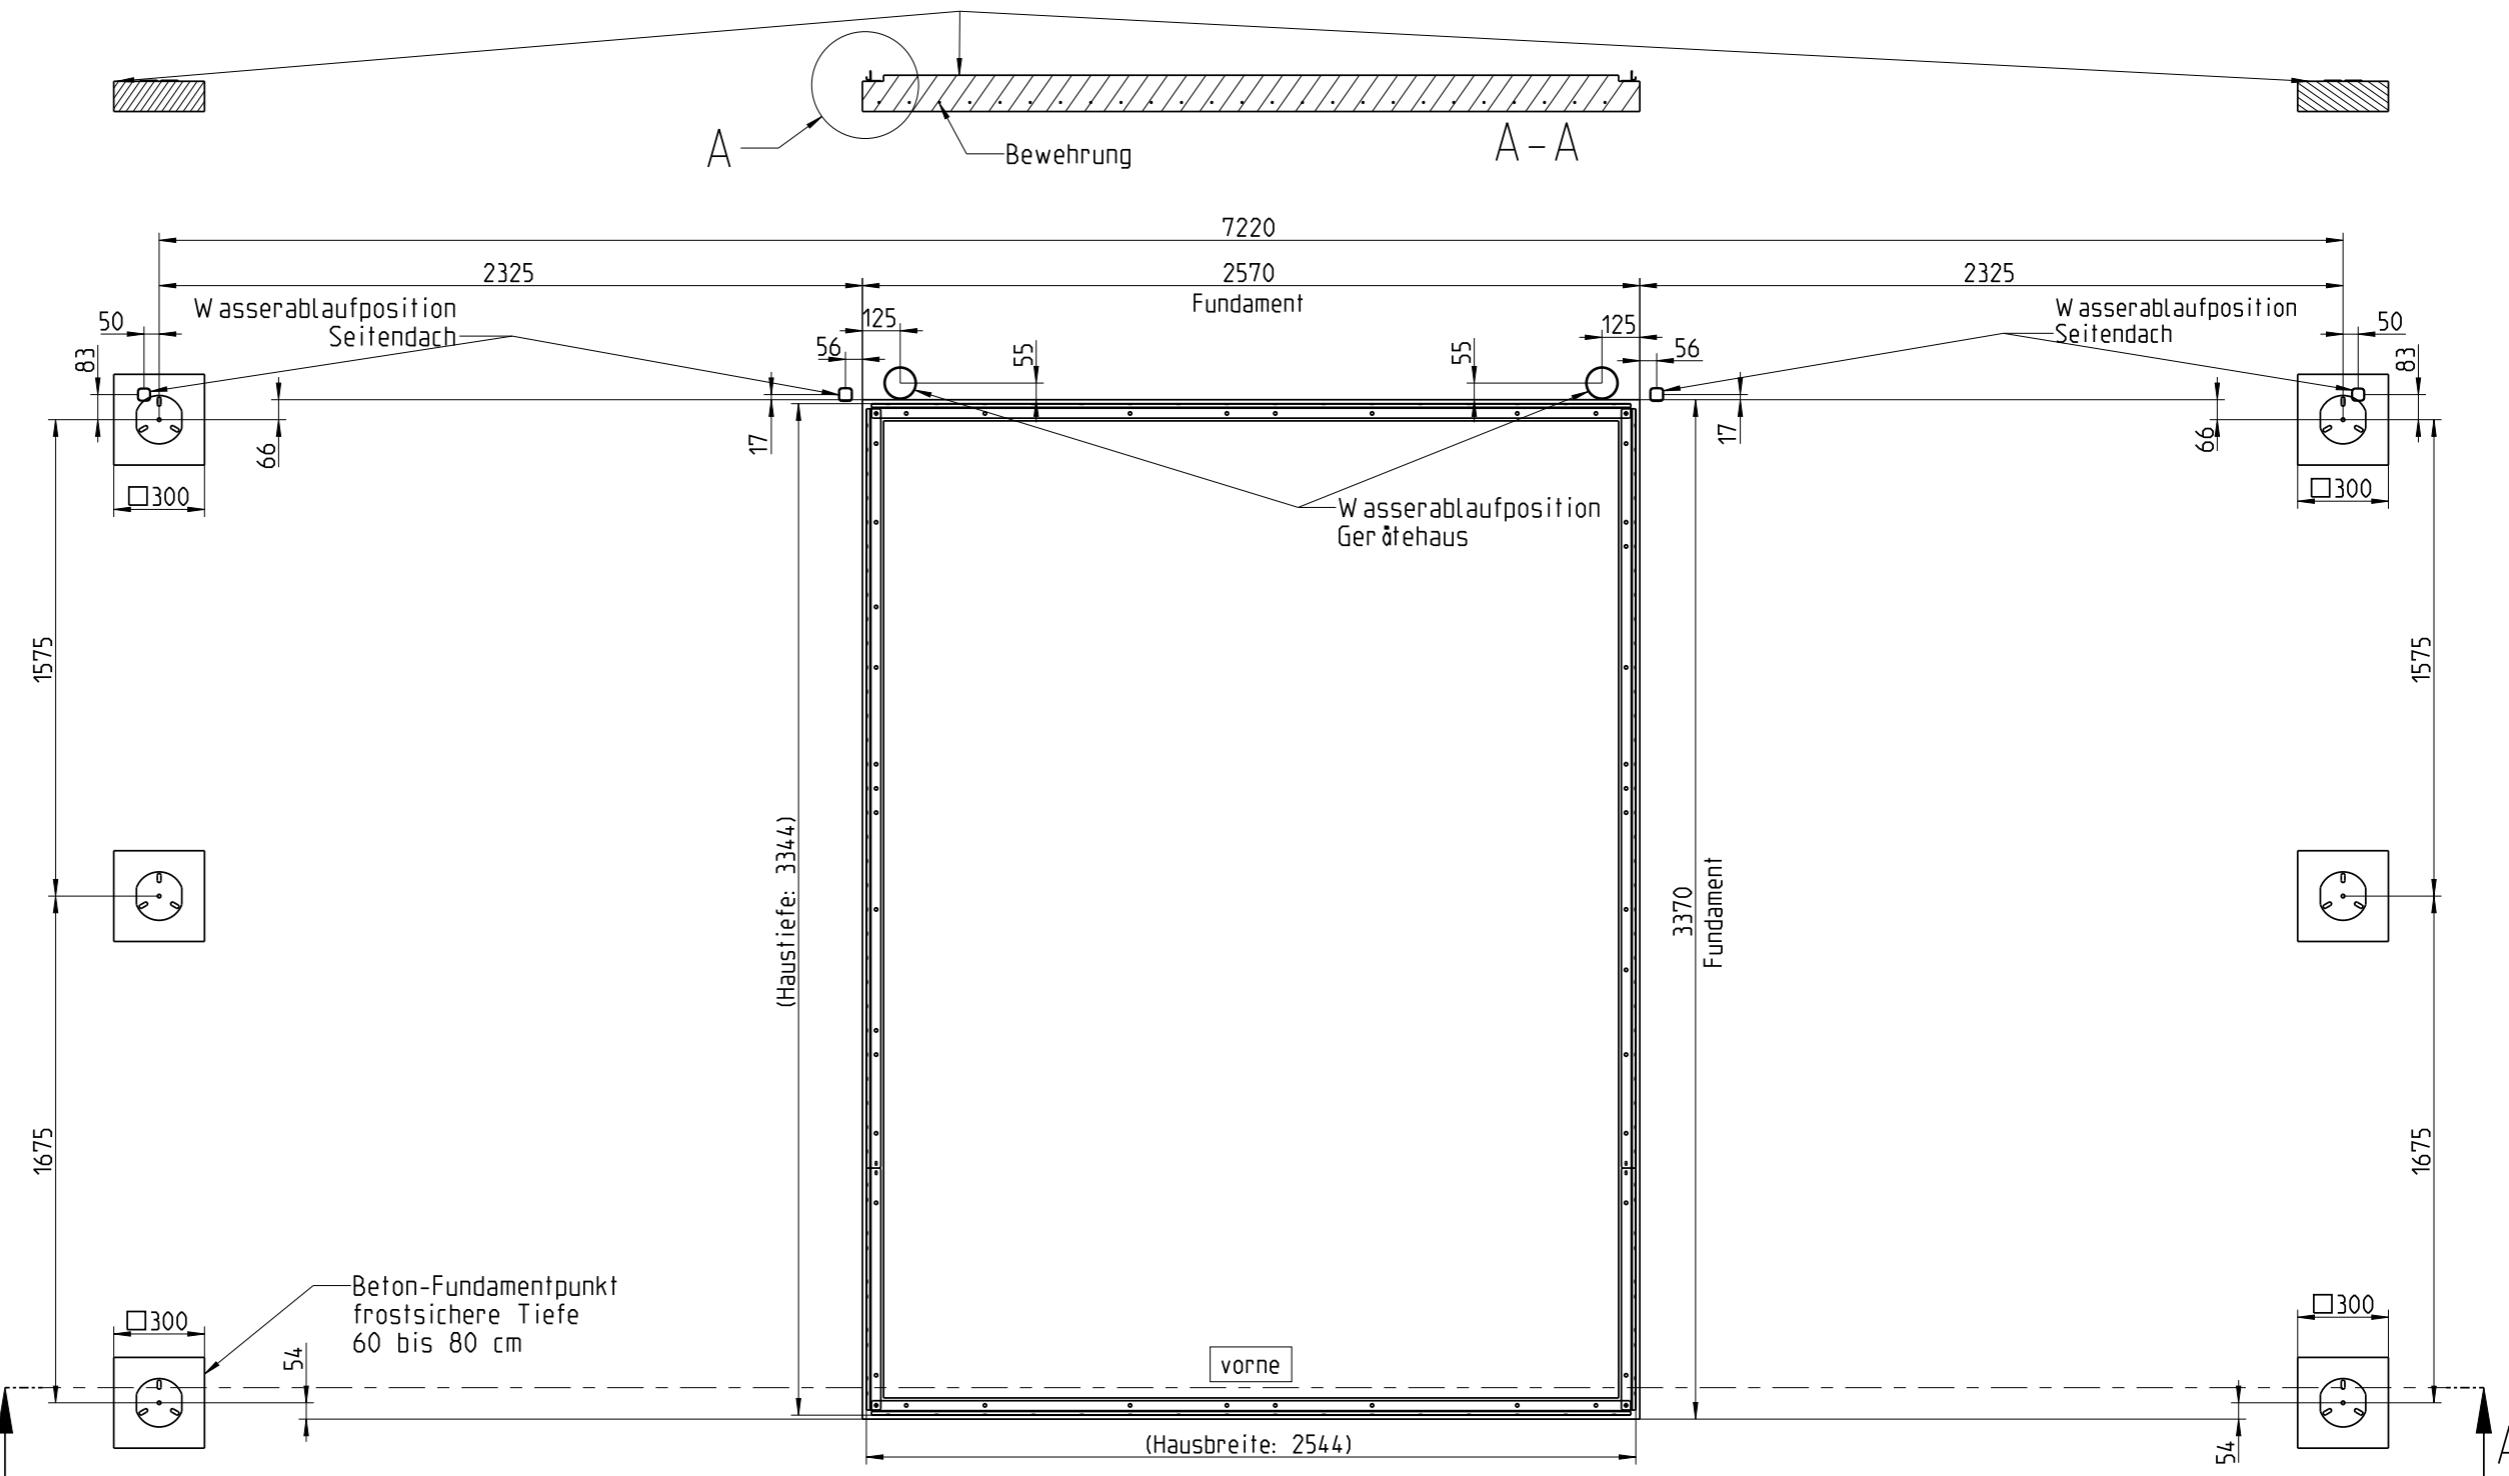


Gilt für alle 4 Seiten

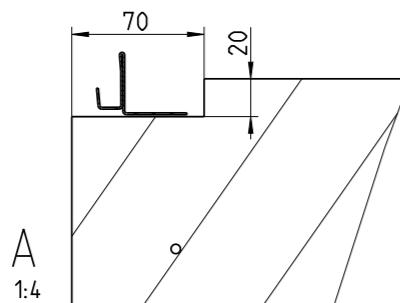

A
1:4

1 2 3 4

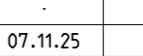Dateiname des Zeichnungsobjektes: BETONFUNDAMENT_SEITENDACH-A8				Dateityp: ASSEM	Dateiname der Zeichnung: BETONFUNDAMENT_SEITENDACH-A8	
					Maßstab 1:25	Gew.:
					Benennung: AvantGarde Seitendach A8 Betonfundament	
				Datum Bear. 07.11.2025	Name SchusterT	
				Gepr.		
				Norm		
				Druck: 07.11.25	A3	
				 biohort		Zeichnungsnummer:
-	-	-	-			Blatt 1
Zust.	Änderung	Datum	Name	Speicherpfad:		1 Bl.