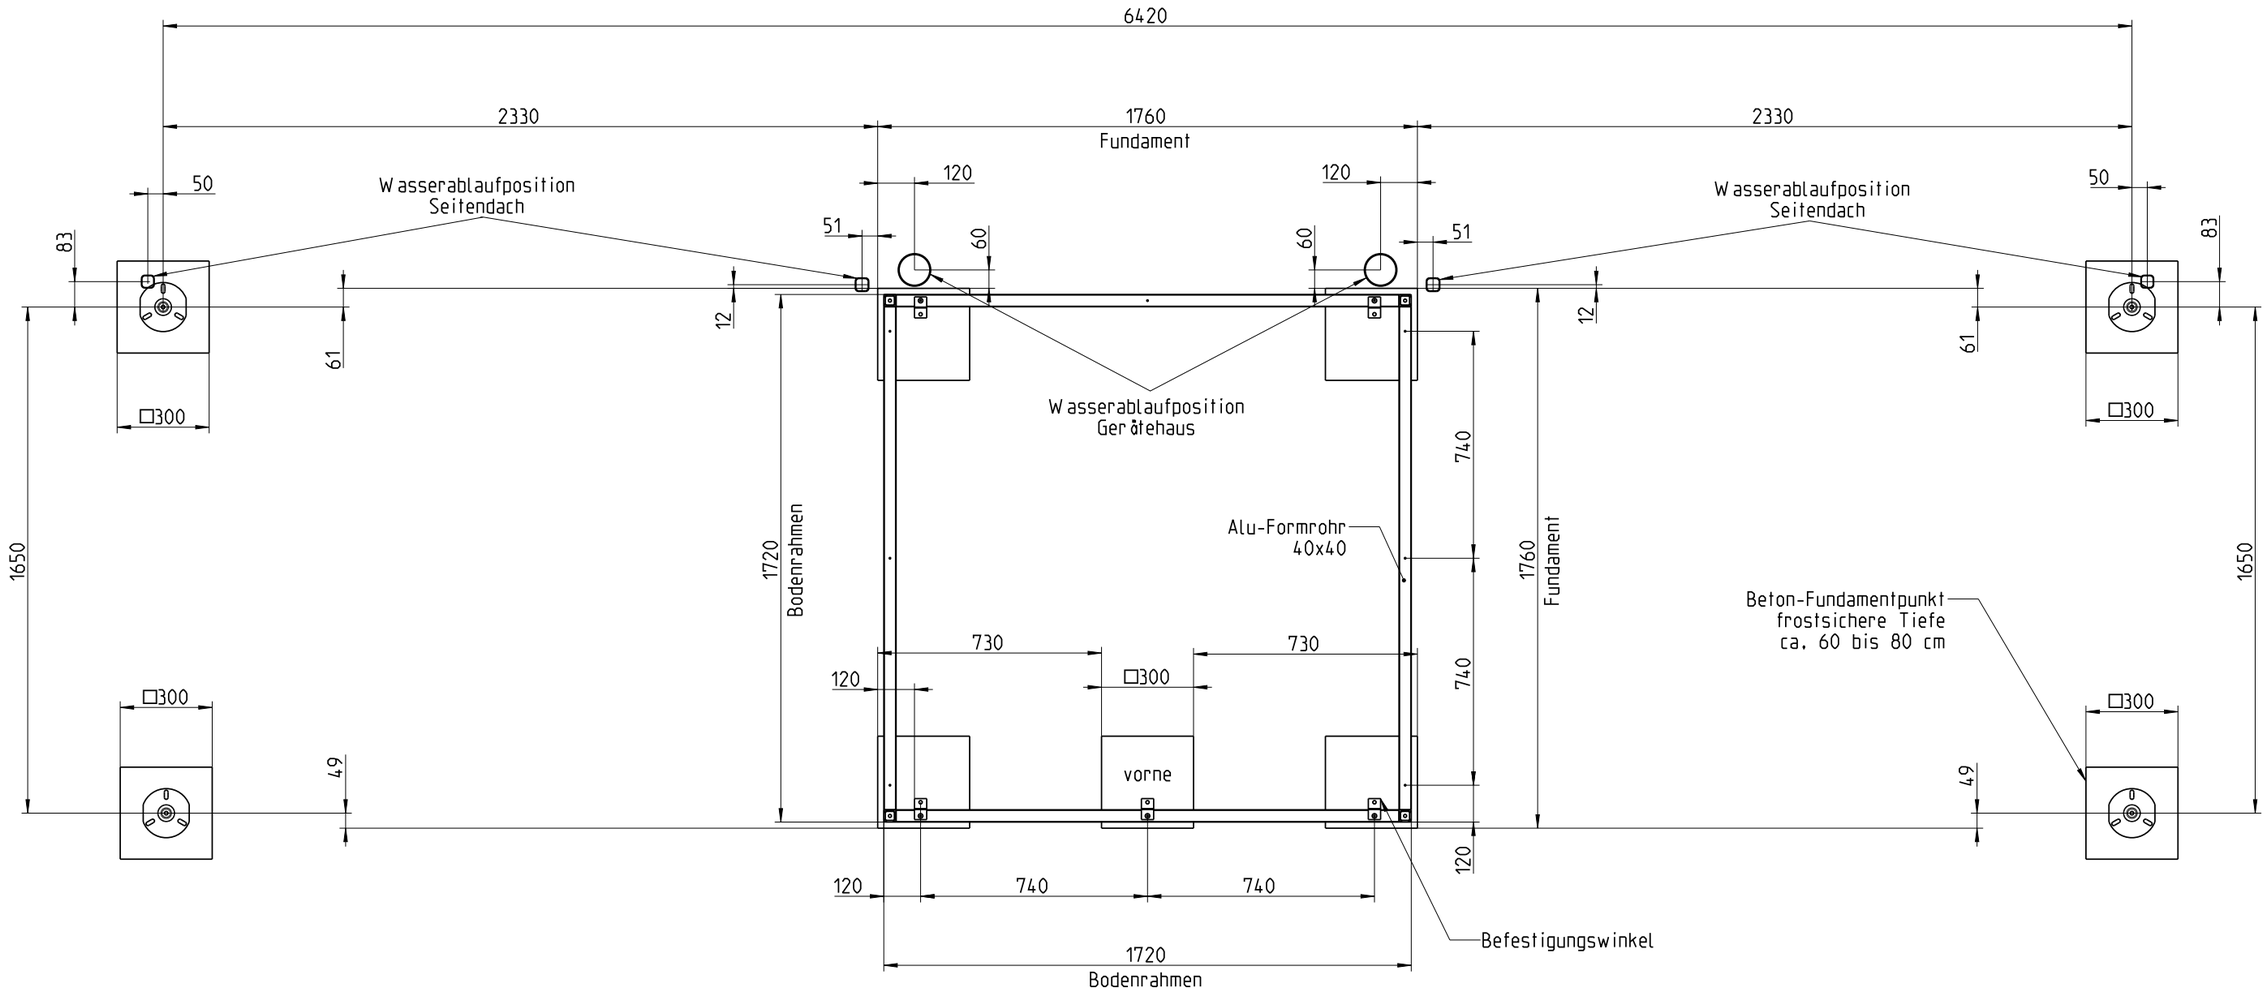

Dateiname des Zeichnungsobjektes: PUNKTFUNDAMENT_SEITENDACH-A1		Dateityp: ASSEM	Dateiname der Zeichnung: PUNKTFUNDAMENT_SEITENDACH-A1
			Maßstab **1:20** Gew.:
		Datum	Name
		Bear. 07.11.25	Streinesberger
		Gepr.	
		Norm ·	·
		Druck: 07.11.25	A3
-	-	-	-
Zust.	Änderung	Datum	Name

biohort

Speicherpfad:

Benennung:

AvantGarde Seitendach A1
Punktfundament

Zeichnungsnummer:

Blatt 1
1 Bl.