

Wichtig:
auf gleiche Höhe achten!
Bodenrahmen berücksichtigen!

Bewehrung

A-A

Beton-Fundamentpunkt
frostsichere Tiefe
ca. 60 bis 80cm

2570

2823

1490

45

55

Wasserablaufposition

für Seitendach Gr. S

1770


1947

Beton-Fundamentpunkt
frostsichere Tiefe
ca. 60 bis 80cm

300

Vorderseite

Optional: Wasserablauf auch vorne möglich

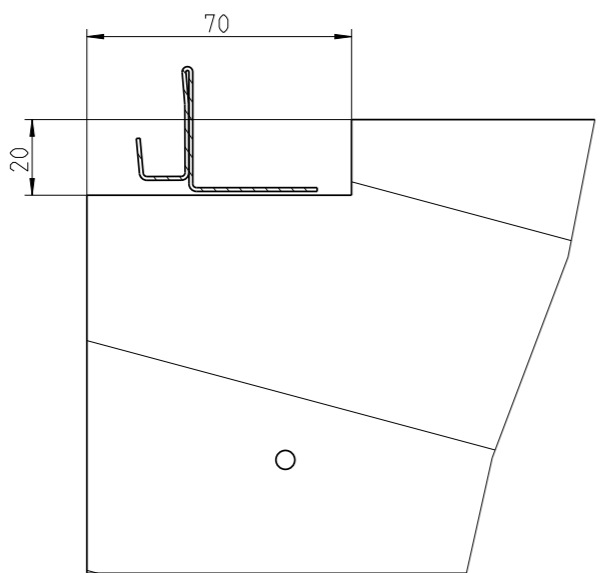

Gilt für alle 4 Seiten

A
1:2

Dateiname des Zeichnungsobjektes: BETONFUNDAMENT_H2_SEITENDACH				Dateityp: ASSEM		Dateiname der Zeichnung: BETONFUNDAMENT_H2_SEITENDACH	
				Allgemeintol. DIN ISO 2768-m-S		Kanten DIN ISO 13715	
				Maßstab 1:20		Gew.:kg	
				Werkstoff:		Halbzeug: -	
				Benennung:		GHH mit Seitendach Fundamentplan H2	
				Datum			
				Bear. 20.11.2018		Strasser	
				Gepr.			
				Norm			
				Druck:26.08.2019		A3	
				BIOHORT			
				Zeichnungsnummer: -			
				Blatt 1 Bl.			
Zust.	Änderung	Datum	Nam.	(Urspr.)		(Ers.f.):	
						(Ers.d.):	